



Déli-Homlokzat

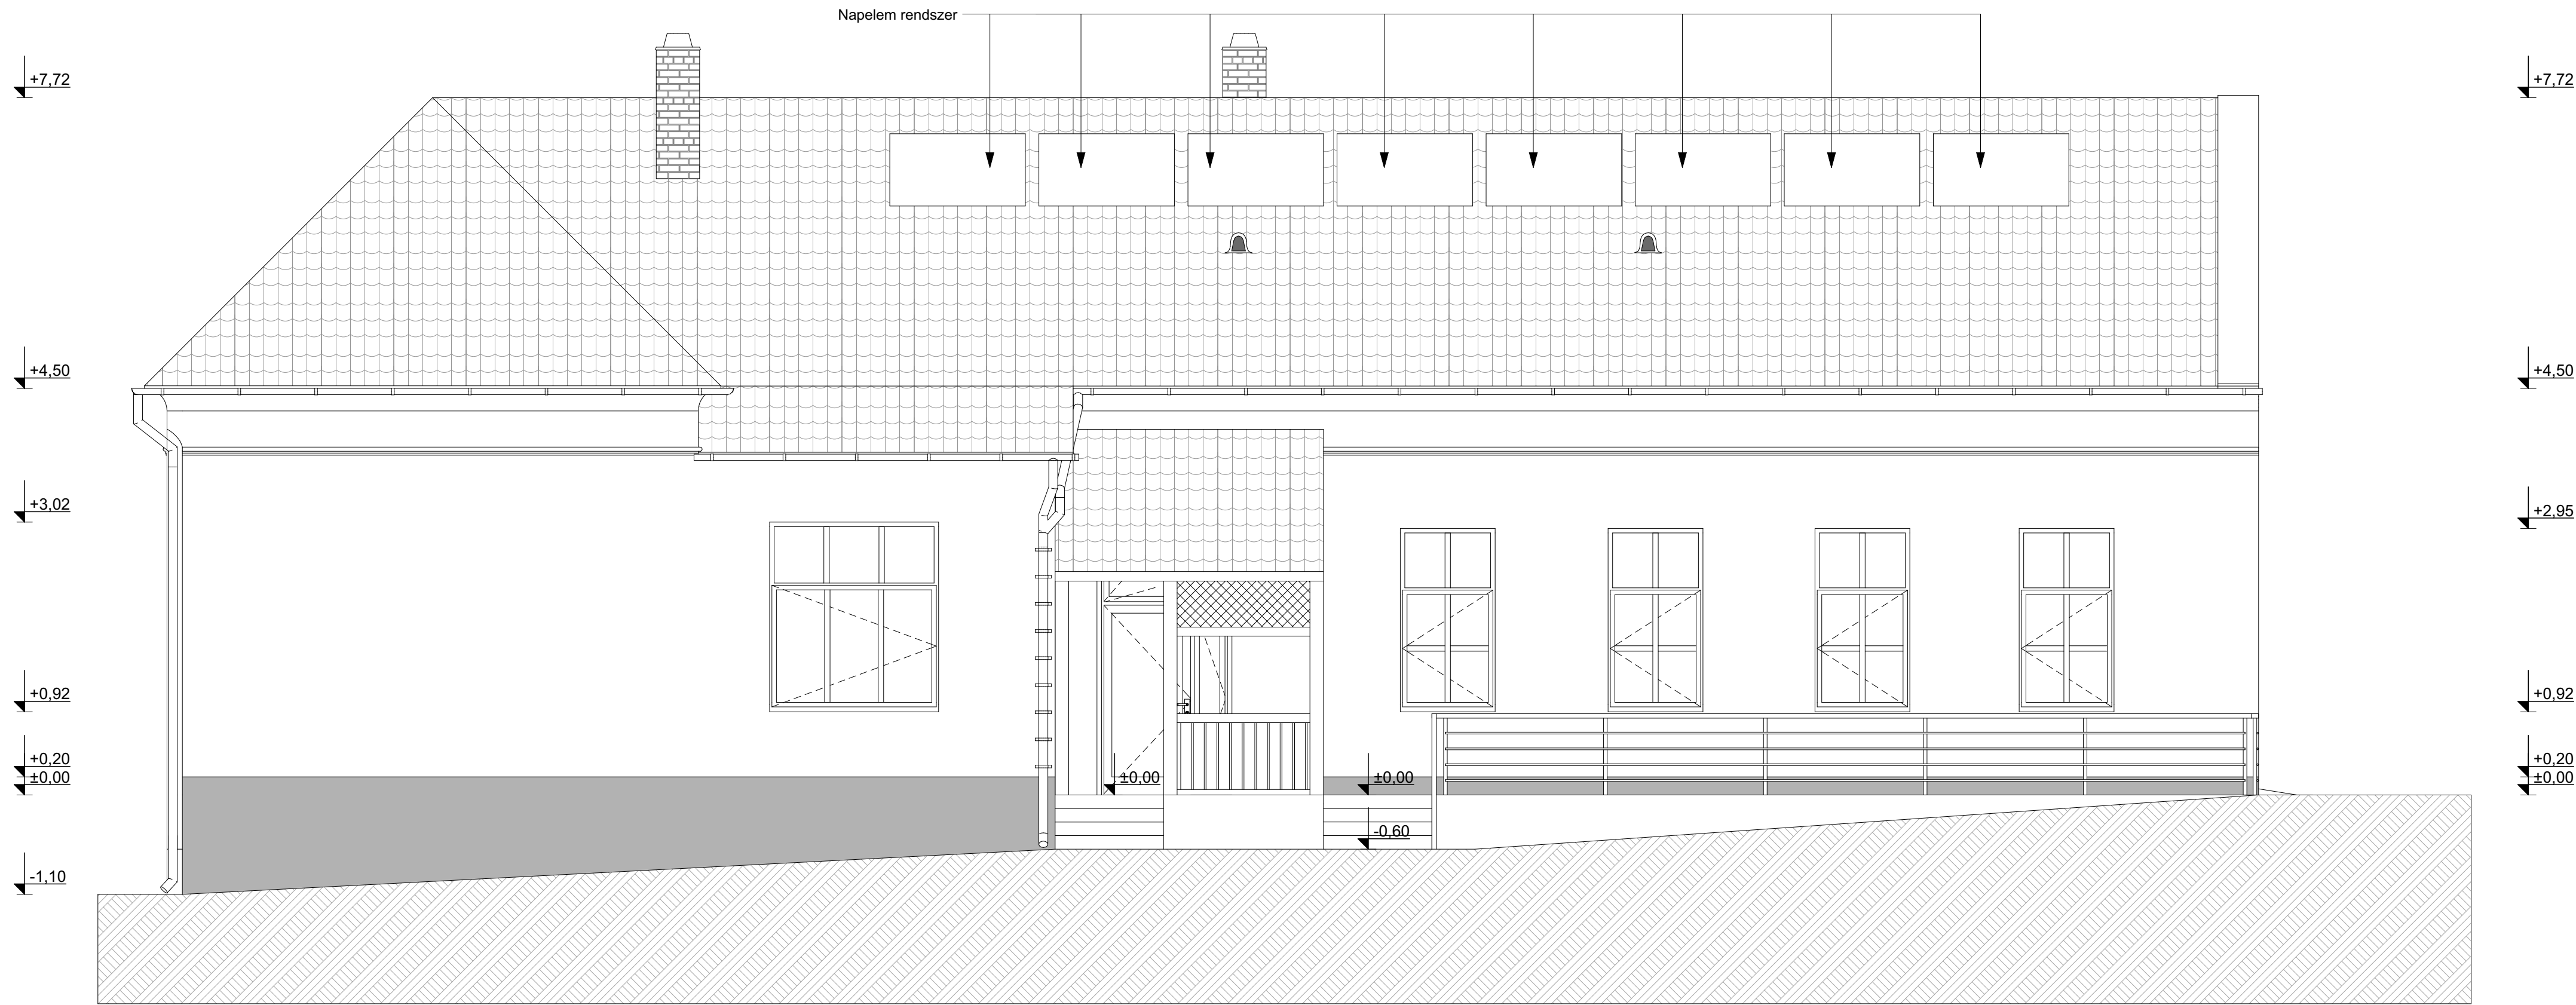

Keleti-Homlokzat

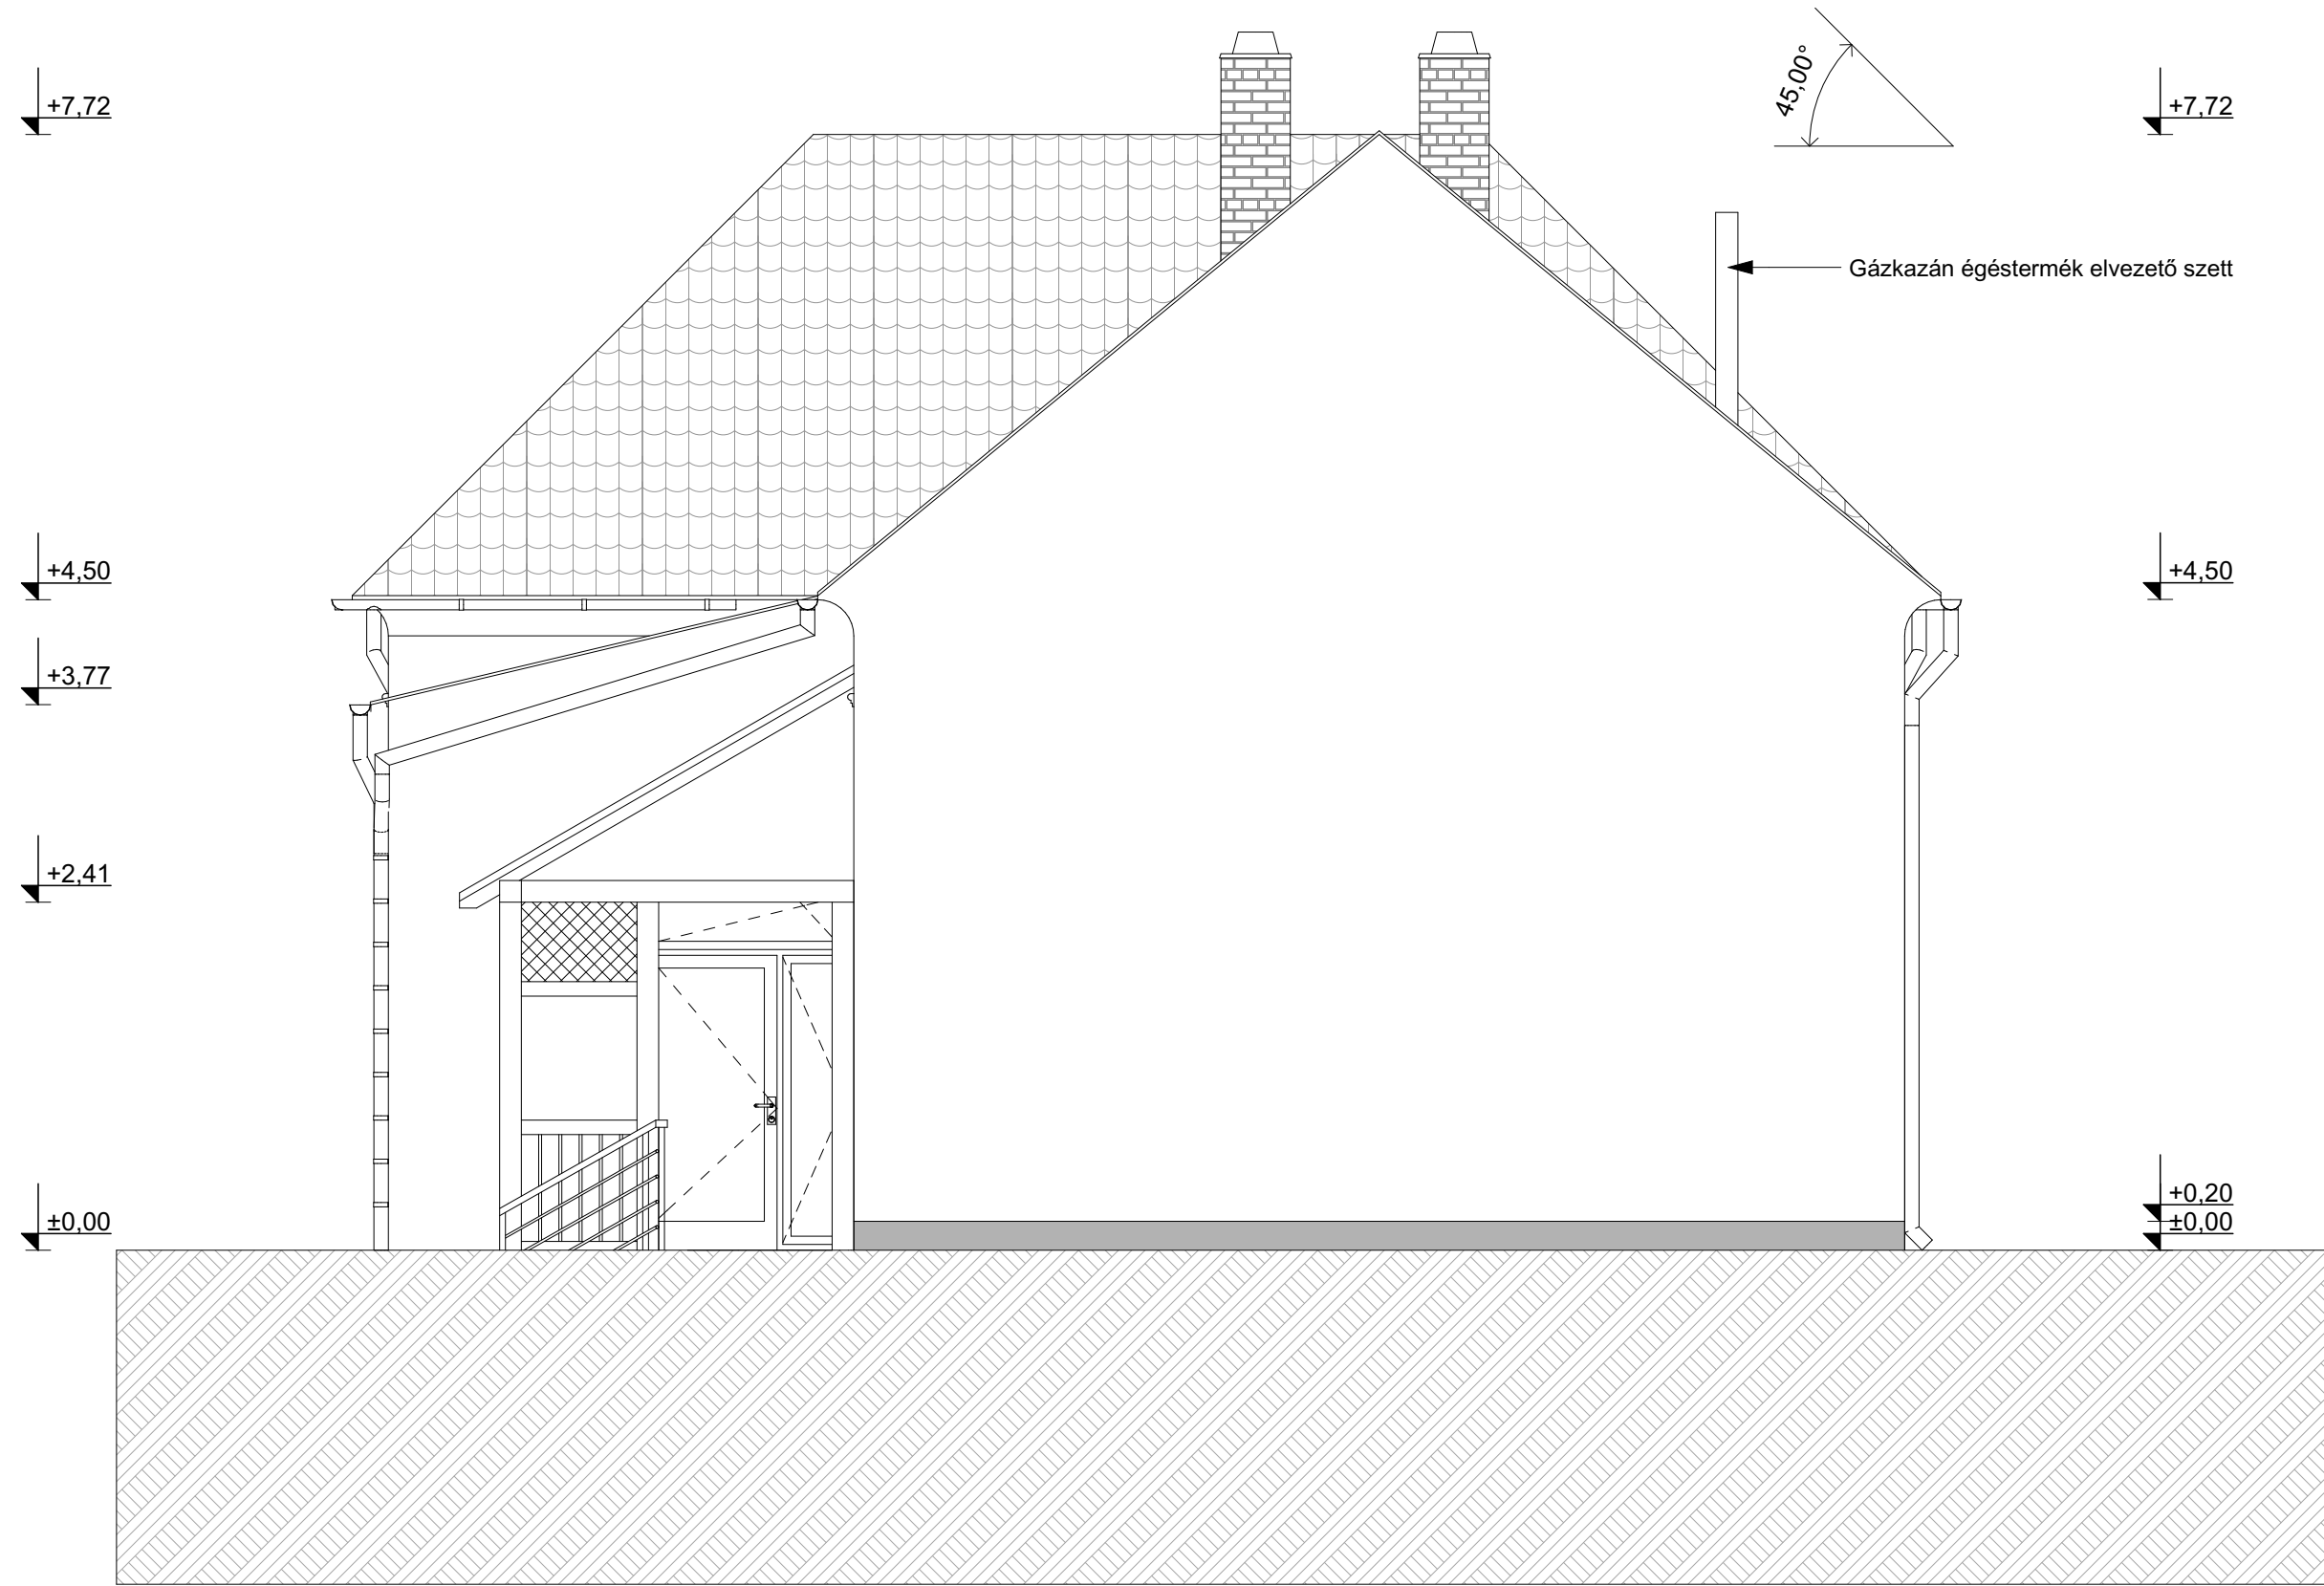

- Homlokzat képzés:
- Dryvit hőszigetelő rendszer
  - Lábazat: cementes lábazatvakolat
  - Homlokzat: vékonyvakolat
  - Nyílászáró: műanyag nyílászáró fehér
  - Csapadékvízlevezető csatorna: horganyzott acél
  - Héjazat: cserépfedés
  - Kémény: falazott kémény beton fedővel
  - Gáz égéstermék elvezető: rendszerben előregyártott szett

Tervlap azonosító:	Építetők megnevezése: Felsőmocsolád Község Önkormányzata 7456 Felsőmocsolád, Rákóczi utca 35.	Építész Tervező Szakmérnök	Tervező Munkatárs	Szerkesztő Munkatárs	NO.	MEGJEGYZÉS
	Létesítés helye: 7456 Felsőmocsolád, Rákóczi utca 20/A , Hrsz.: 276/4	Balázs Gábor	Francz Ottó	Ullár János	1.	A tervdokumentáció a szöveges műszaki leírás fejezeteivel, és társtervezői tervekkel együtt érvényes csak. Kivitelezési munka csak jogerős építési engedély birtokában végezhető. A tervektől eltérni csak a tervező jóváhagyásával lehetséges.
	Rajz megnevezése: Tervezett Homlokzat	MÉK :	MÉK :	MÉK :	2.	A tervezett épület kivitelezése során csak olyan építési termék építhető be, mely jóváhagyott műszaki specifikációval rendelkezik.
	Tervfajta: Építészeti Kivitelezési Tervdokumentáció	É-14-0244	É3 14-0216	-	3.	A kivitelezés folyamán a gyártók által adott alkalmazástechnikai előírásokat szigorúan be kell tartani.
	Méretarány: M=1:50				4.	A tervdokumentáció a szerzői jogokról szóló 1999. évi LXXVI. tv. védelme alatt áll, mely alapján egyszerű felhasználási jog illeti meg a megrendelőt. Ismételt felhasználáshoz, átadáshoz, átengedéshez a tervező írásbeli engedélye szükséges.
	Dátum: 2017.09.11.				5.	A kivitelezőnek minden intézkedést meg kell tennie, hogy a munka folyamán fennálló életvédelmi és balesetelhárítási előírásoknak, rendelkezéseknek és szabványoknak, különösen a 1993. évi XCIII. munkavédelmi törvénynek eleget tegyen.
						A tervlap eredeti mérete A1-841mm x 594mm. A tervdokumentáció későbbi felhasználása során, a tervlap fénymásolása, kicsinyítése vagy nagytítása miatt a terv léptéke változhat, ezért a kottázott méretek a mérvadóak.